

Lõige A-A


KATUSEKIIVI
 RDDVITUS 50x50 s. 335
 SARIKAPÄÄNE LAIT 32x50mm, TUULUTUSVAHE
 ALUSKATTEEKILE
 SARIKAS 50x150mm, s. 900
 AURUTBE
 GHURUUM
 MINERAAL VILL 300mm
 VAHELAE SARIKAS
 LAE RDDVITUS 45x45mm s. 400mm
 KIPSPLAAT 2x13mm

PUITVOODER
 2xPUITKARKASS (TUULUTUS)
 ILMASTIKUKINDEL KIPSPLAAT 9mm
 PUITKARKASS 198x50mm
 AURUTBEKKEKILE 2mm
 KIPSPLAAT 13mm

VAHTPOLUSTOROOD 50 mm
 SOKLIKROHV
 VUNDAMENDI ISOLATSIIDON
 VUNDAMENDIPLOKK 200mm
 VAHTPOLUSTOROOD 50 mm

PIIRANDAKATTEMATERJAL
 MONOLIITNE RAUBETIDON 100mm
 VAHTPOLUSTOROOD 100mm
 EHTISKILE
 TIENDATUD LIIVALUS

Lõige B-B

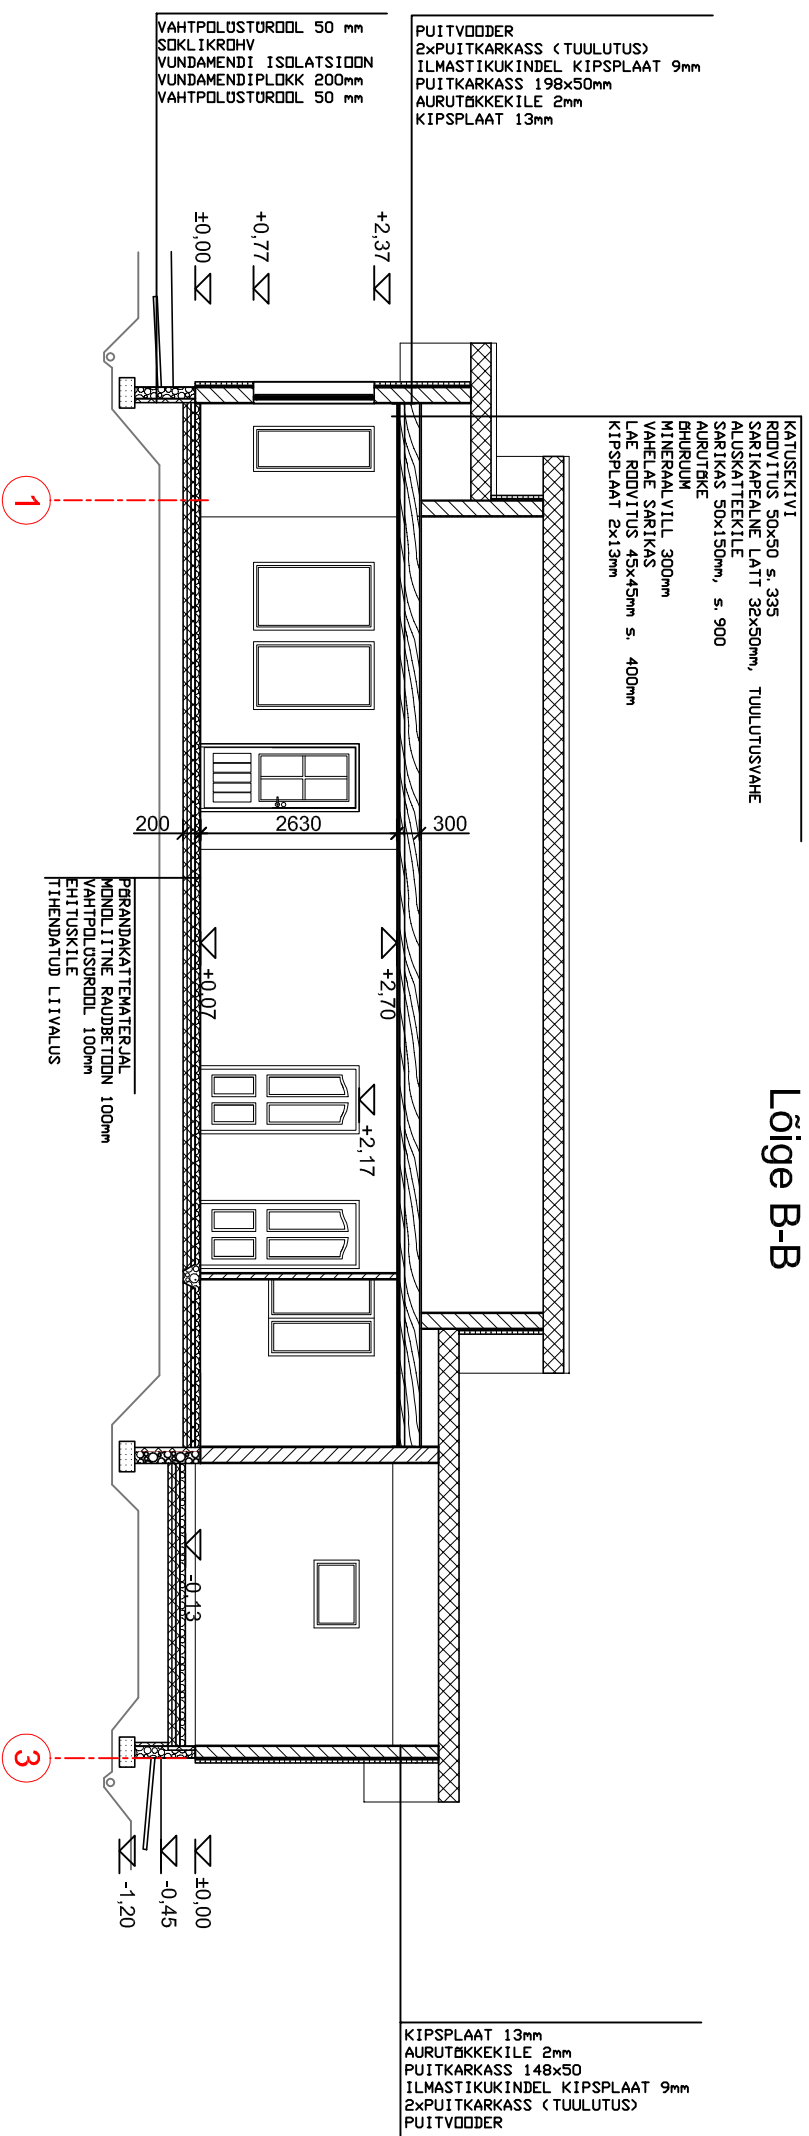

KATUSEKIIVI
 RDDVITUS 50x50 s. 335
 SARIKAPÄÄNE LAIT 32x50mm, TUULUTUSVAHE
 ALUSKATTEEKILE
 SARIKAS 50x150mm, s. 900
 AURUTBE
 GHURUUM
 MINERAAL VILL 300mm
 VAHELAE SARIKAS
 LAE RDDVITUS 45x45mm s. 400mm
 KIPSPLAAT 2x13mm

KIPSPLAAT 13mm
 AURUTBEKKEKILE 2mm
 PUITKARKASS 148x50
 ILMASTIKUKINDEL KIPSPLAAT 9mm
 2xPUITKARKASS (TUULUTUS)
 PUITVOODER

PIIRANDAKATTEMATERJAL
 MONOLIITNE RAUBETIDON 100mm
 VAHTPOLUSTOROOD 100mm
 EHTISKILE
 TIENDATUD LIIVALUS

VAHTPOLUSTOROOD 50 mm
 SOKLIKROHV
 VUNDAMENDI ISOLATSIIDON
 VUNDAMENDIPLOKK 200mm
 VAHTPOLUSTOROOD 50 mm

	M1100
	ÜKSIKELAMU
PÕHIPROJEKT	
RAIND KIVIOJA	
PROJEKTI AUTOR	
KONSULTEERIS	
LÕIKED A-A JA B-B	
TEGEVUSLUBA	EP 10270897-0001
AB:01:07	Jaanuar 2007
MÕÖT 1:100	JOONIS 5